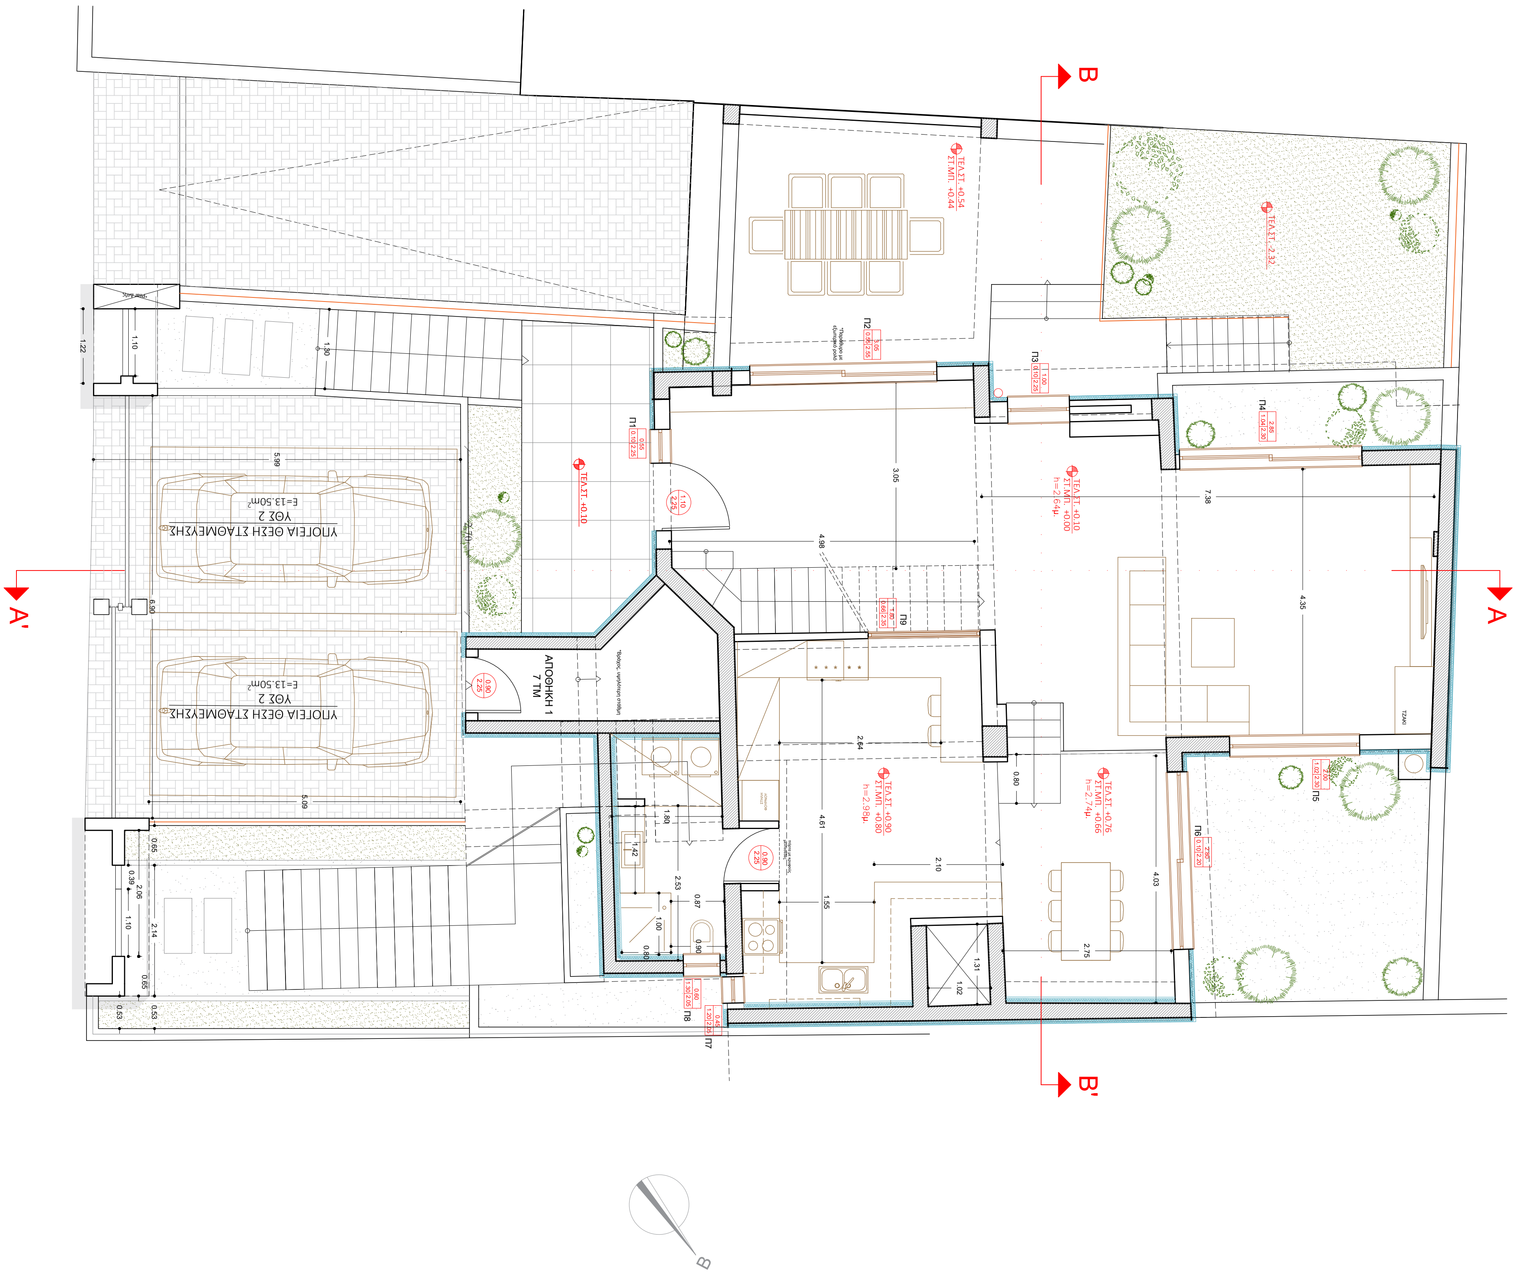
A
A'
B
B'
ΥΠΟΓΕΙΑ ΘΕΣΗ ΣΤΑΘΜΕΥΣΗΣ
ΥΟΣ 2
Ε=13,50m²
ΥΠΟΓΕΙΑ ΘΕΣΗ ΣΤΑΘΜΕΥΣΗΣ
ΥΟΣ 2
Ε=13,50m²
ΑΠΟΘΗΚΗ 1
7 ΤΜ
ΤΕΑ.ΣΤ. -0.54
Σ.Τ.Μ.Π. -0.44
ΤΕΑ.ΣΤ. -2.32
ΤΕΑ.ΣΤ. -0.10
Σ.Τ.Μ.Π. -0.00
h=2.64μ
ΤΕΑ.ΣΤ. -0.90
Σ.Τ.Μ.Π. -0.80
h=2.98μ
ΤΕΑ.ΣΤ. -0.76
Σ.Τ.Μ.Π. -0.66
h=2.74μ
ΤΕΑ.ΣΤ. -0.10
Σ.Τ.Μ.Π. -0.00
ΤΕΑ.ΣΤ. -0.10
Π1
Π2
Π3
Π4
Π5
Π6
Π7
Π8
Π9

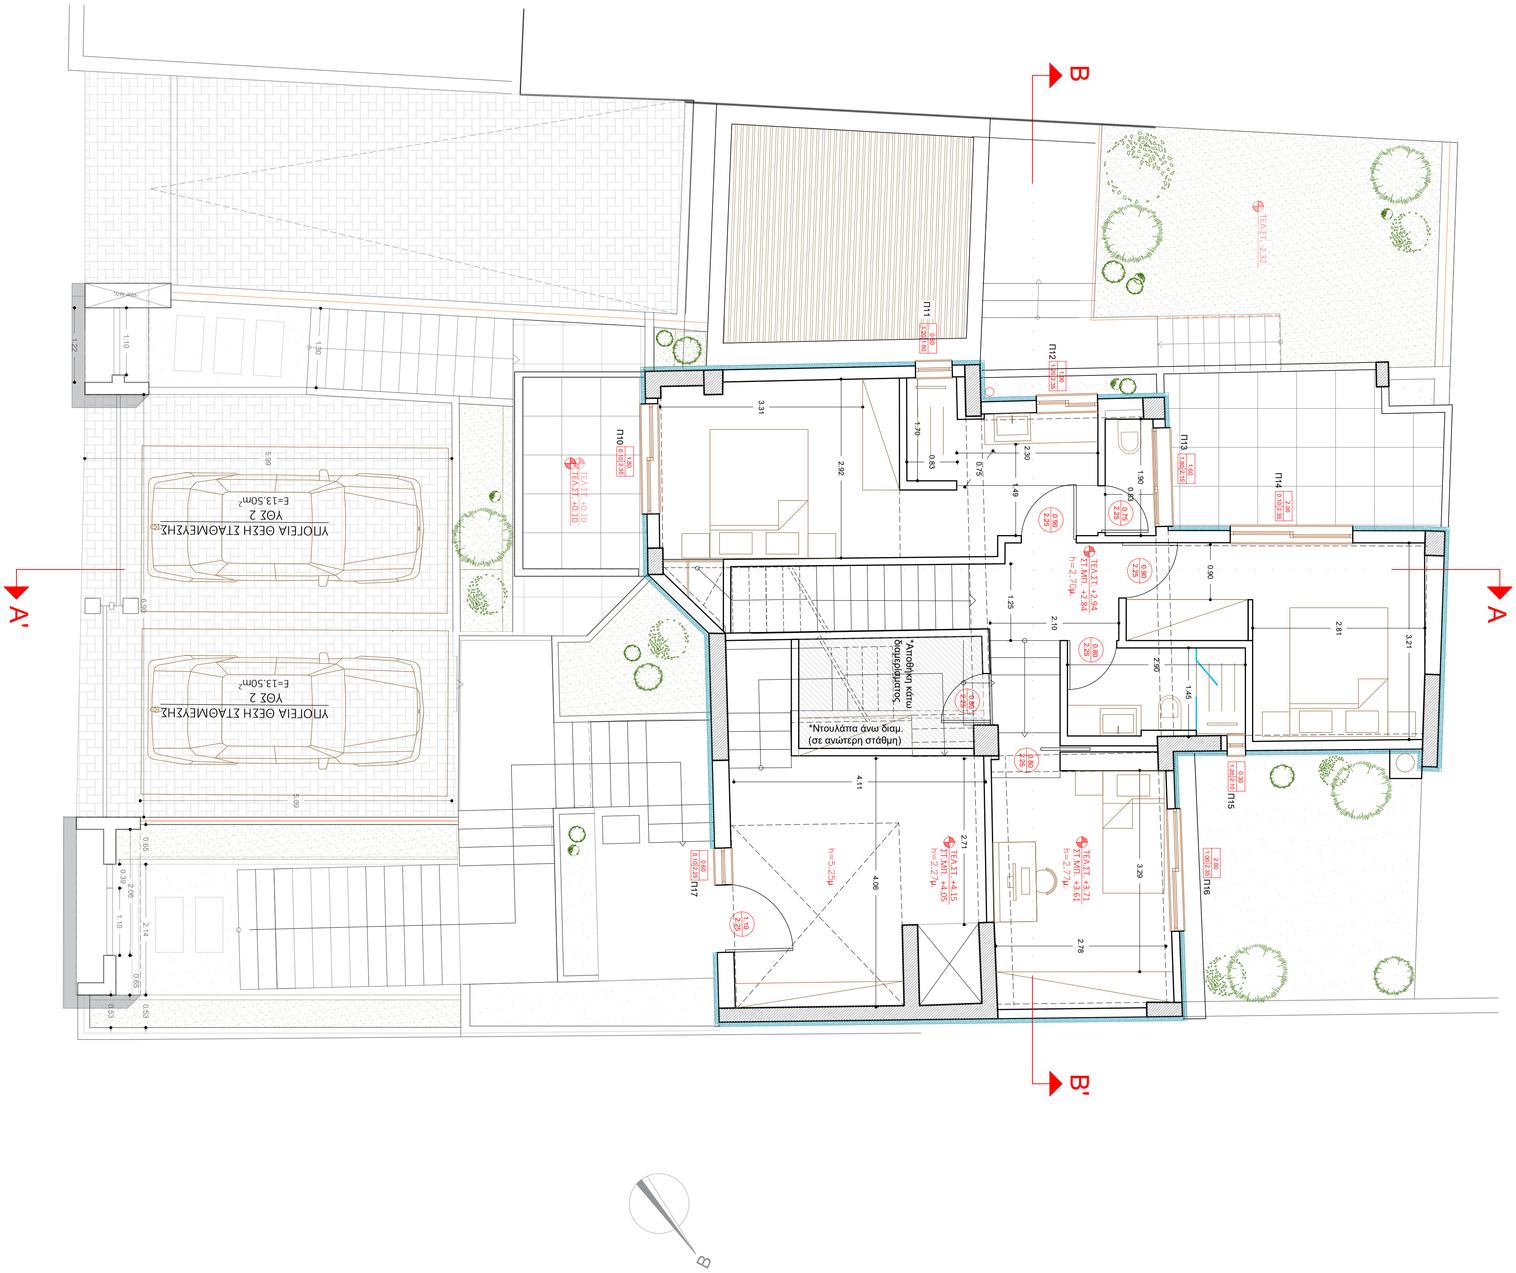
A
A'
B
B'
ΥΠΟΓΕΙΑ ΘΕΣΗ ΣΤΑΘΜΕΥΣΗΣ
ΥΟΣ 2
Ε=13,50m²
ΥΠΟΓΕΙΑ ΘΕΣΗ ΣΤΑΘΜΕΥΣΗΣ
ΥΟΣ 2
Ε=13,50m²
*Αποθήκη κάτω υπαρκτής σκάλας
*Ντουλάπα άνω διαμ.
(σε ανώτερη στάθμη)
Π10
Π11
Π12
Π13
Π14
Π15
Π16
Π17
ΤΕΑΛΤ -0.10
ΤΕΑΛΤ -2.12
ΤΕΑΛΤ +2.84
ΣΤ.ΜΠ. +2.84
h=2.70μ.
ΤΕΑΛΤ +4.15
ΣΤ.ΜΠ. +4.05
h=2.27μ.
ΤΕΑΛΤ +3.71
ΣΤ.ΜΠ. +3.61
h=2.77μ.
h=5.25μ.